


IKC 'S GRAVENMOER & RIENKS

ARCHITECTS

FUTUREPROOF



Anspachschool Dongen

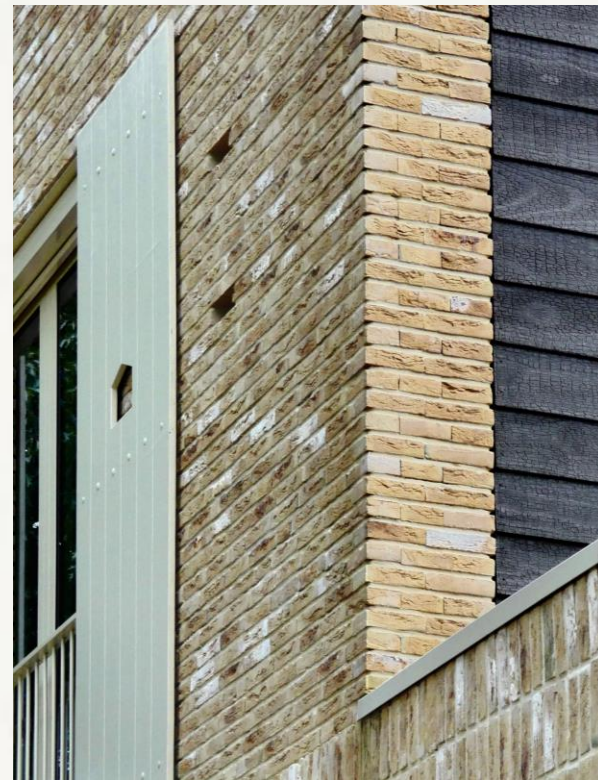

Anspachschool Dongen



Korte terugblik



Gemeente **Dongen**



**BELANGSTELLENDENCONSULTATIE NIEUWBOUW IKC 's GRAVENMOER
16 NOVEMBER 2022**

Huidige situatie



1850

's Gravenmoer




2022


's Gravenmoer



Slagen landschap.

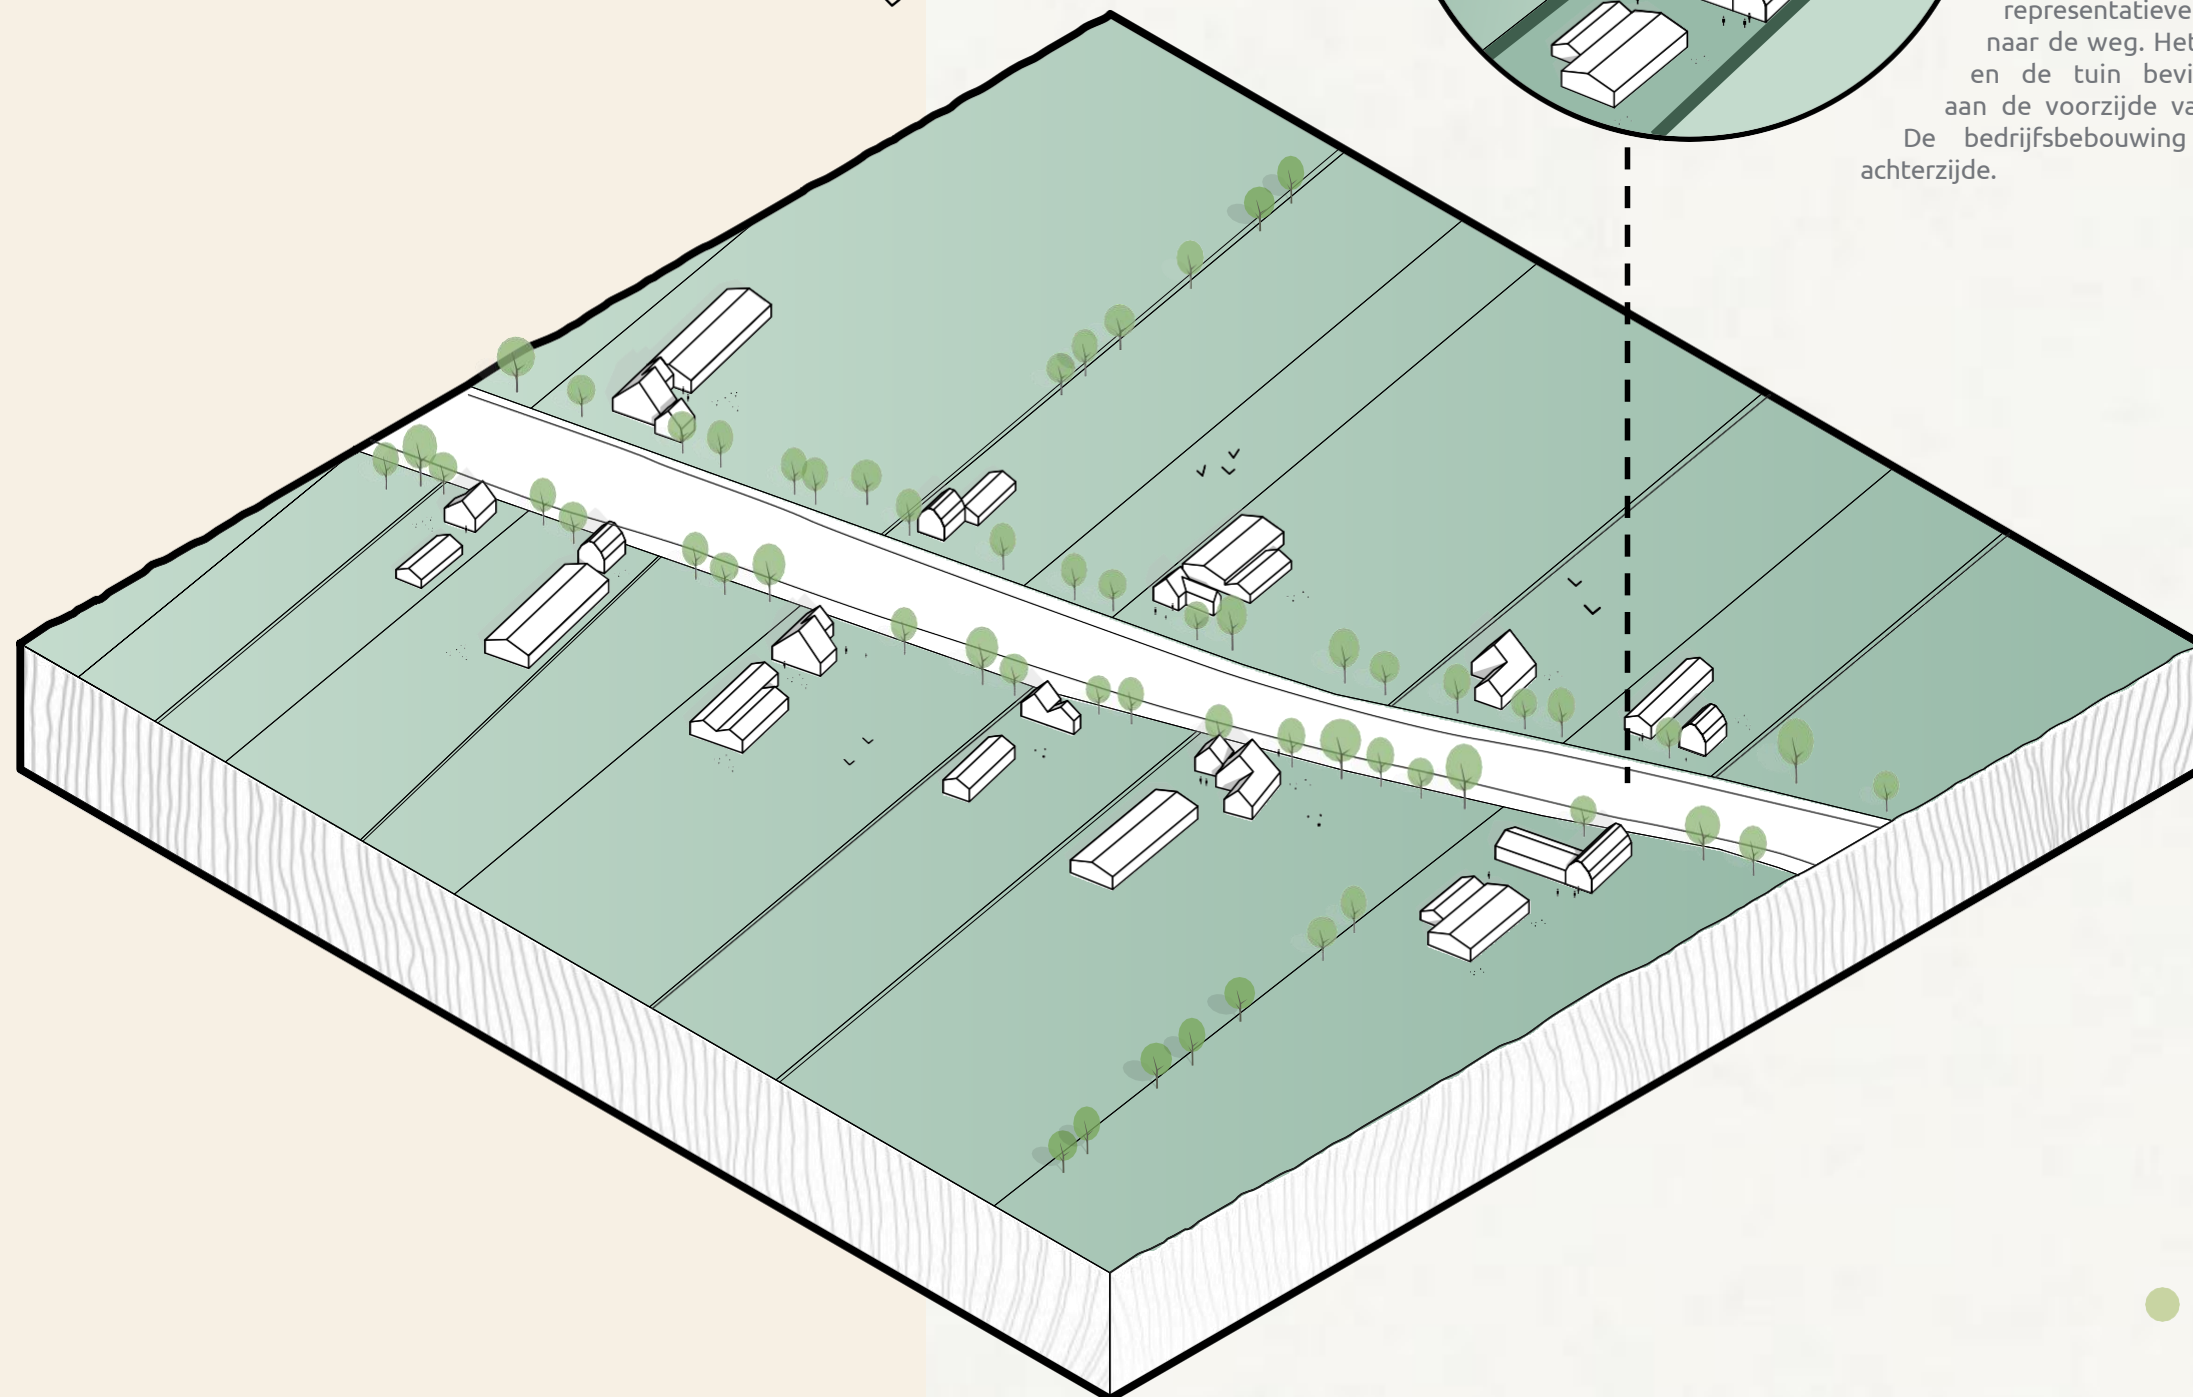



ORIENTATIE KAVEL RICHTINGLINT

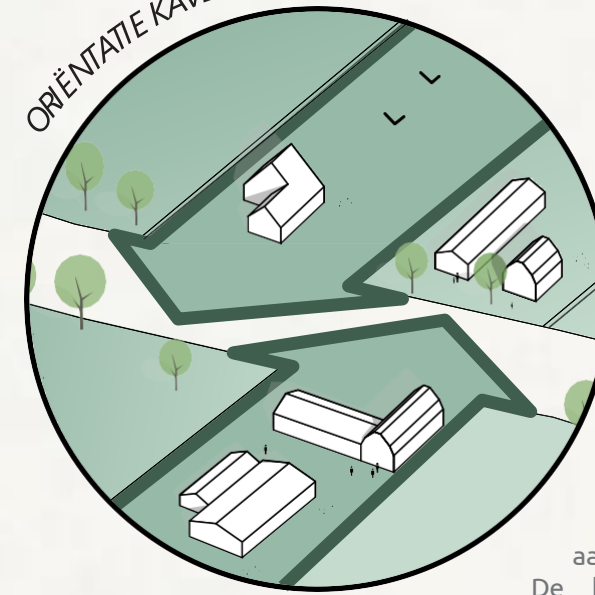


De erven hebben een representatieve uitstraling naar de weg. Het woonhuis en de tuin bevinden zich aan de voorzijde van het erf. De bedrijfsbebouwing aan de achterzijde.

Historische verwijzing naar
typologische vorm

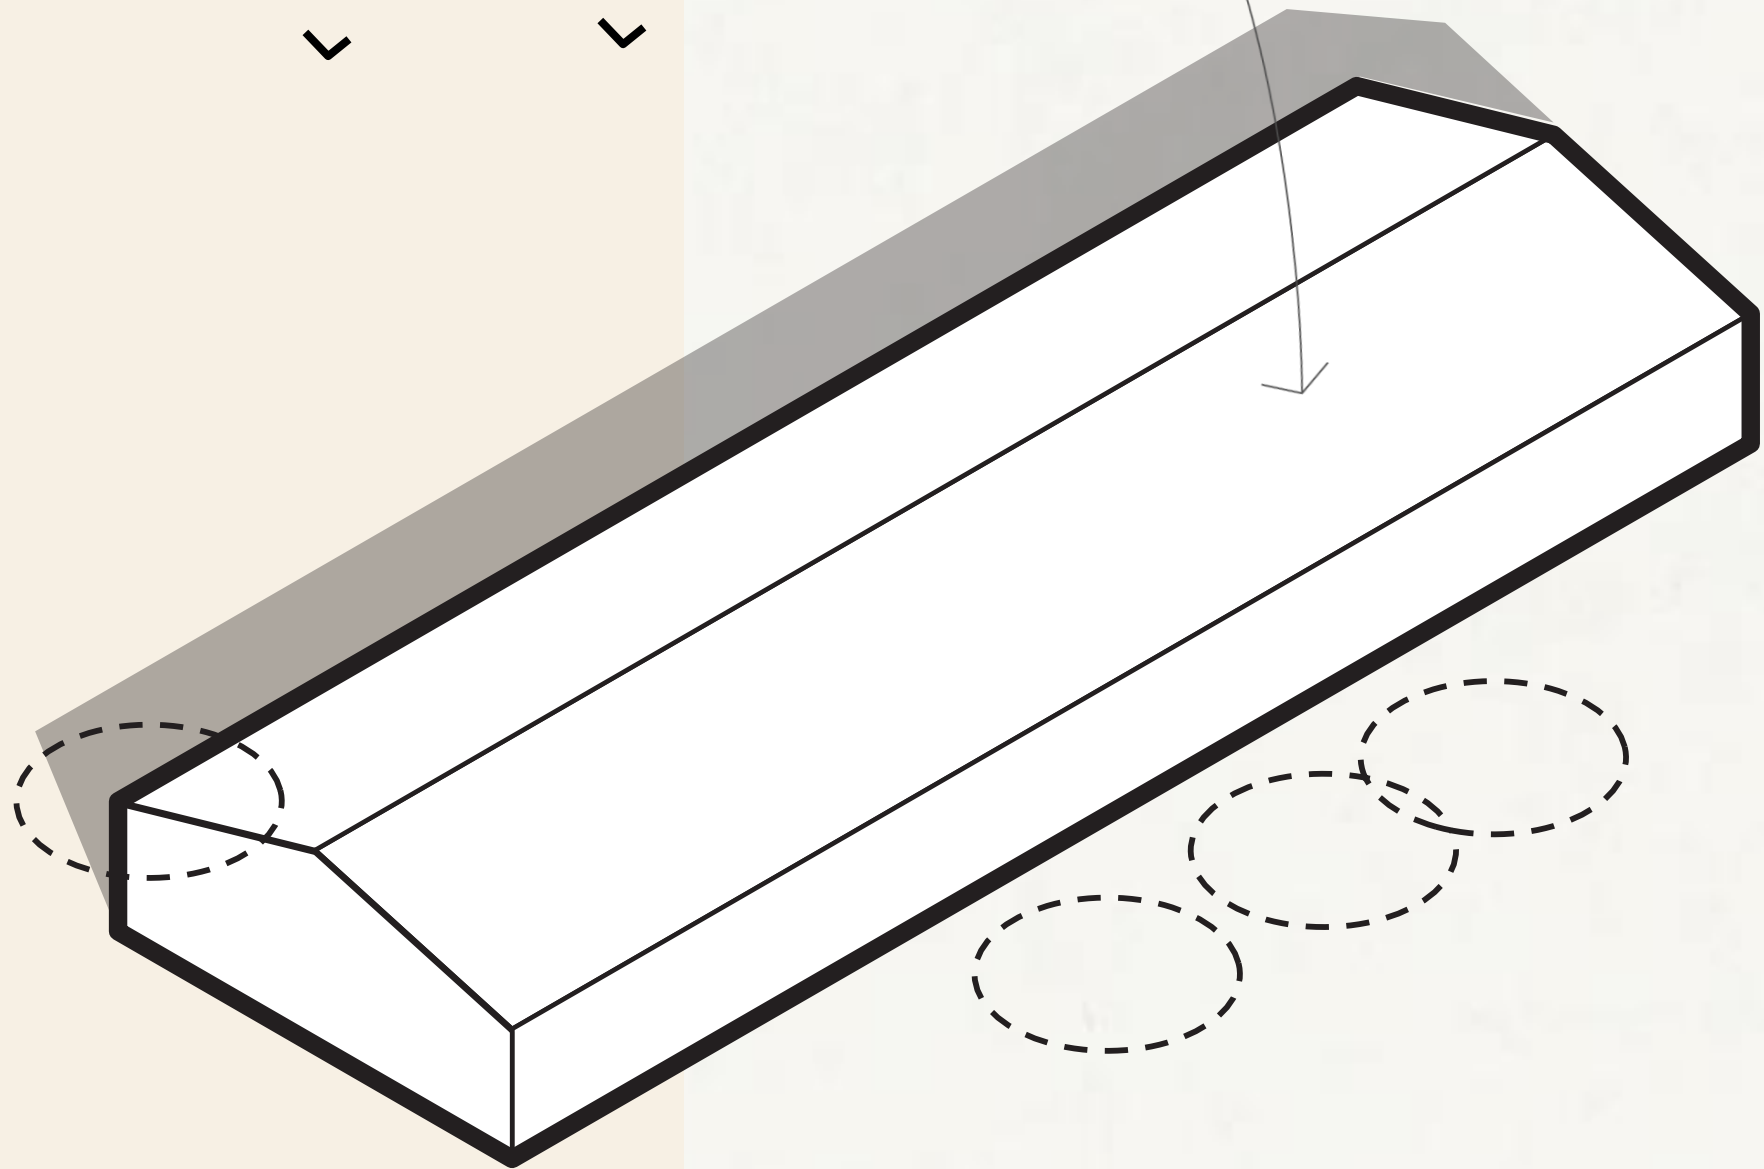

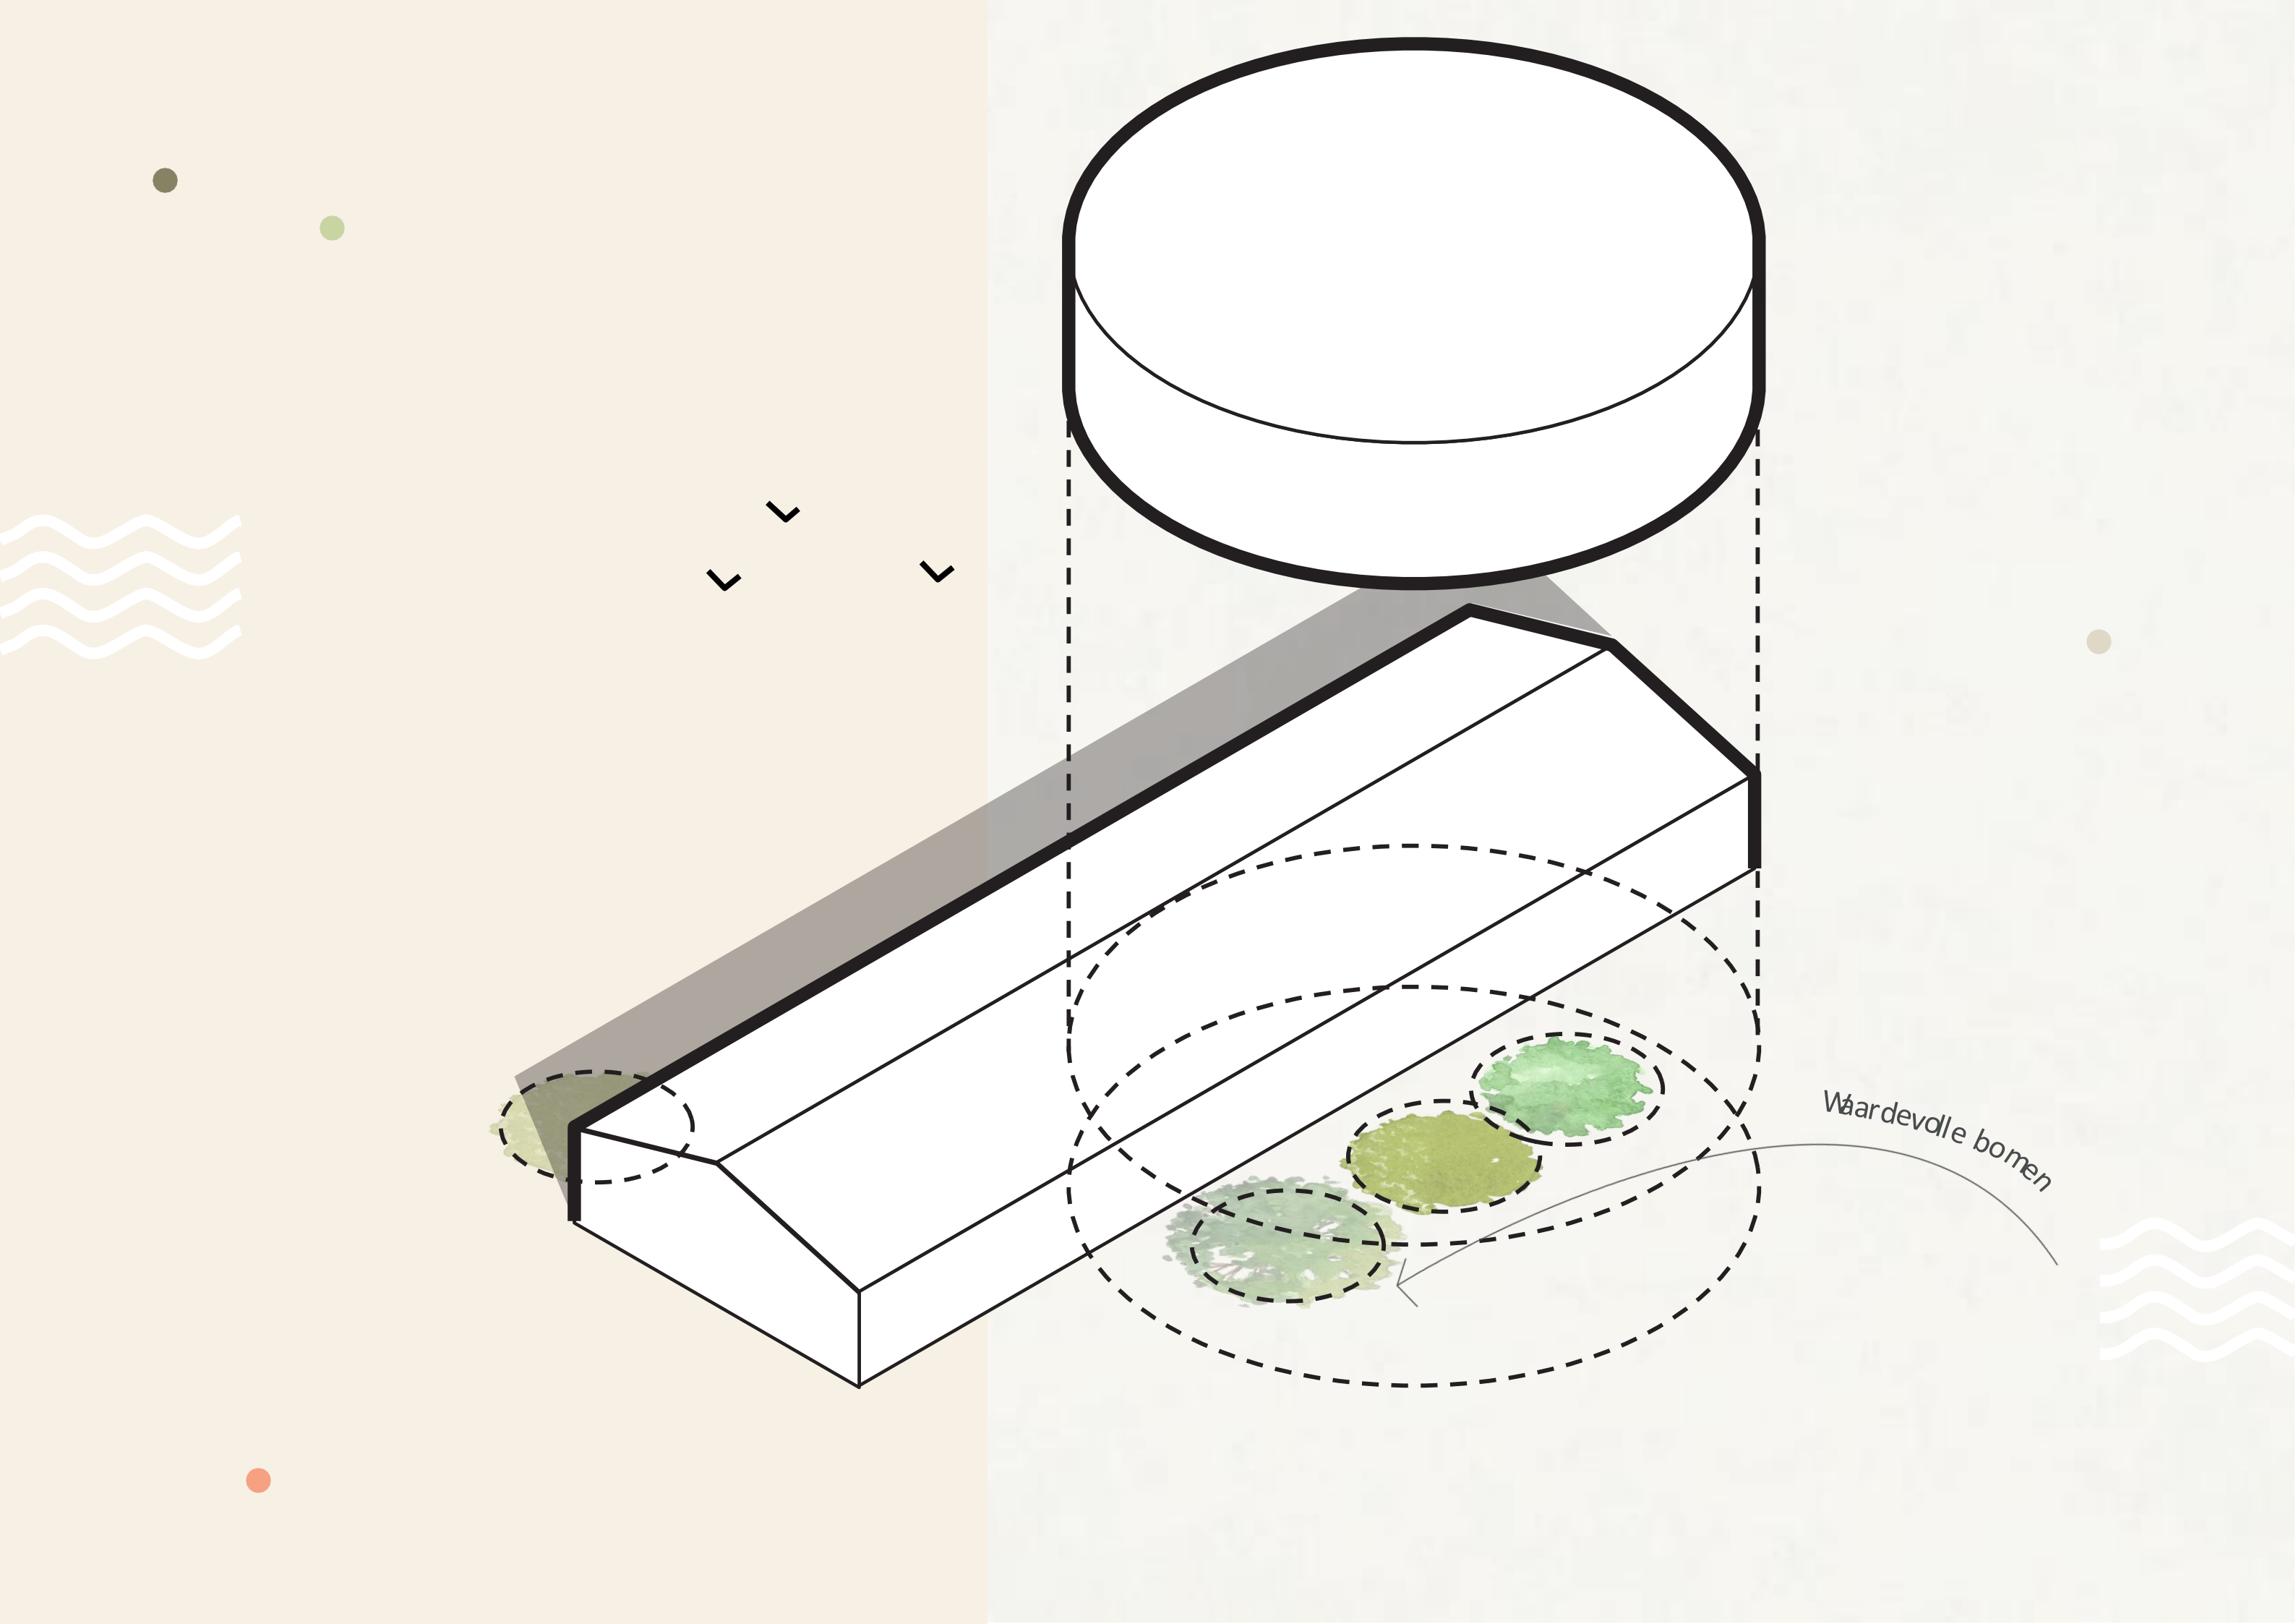


Vårdevolle bomen

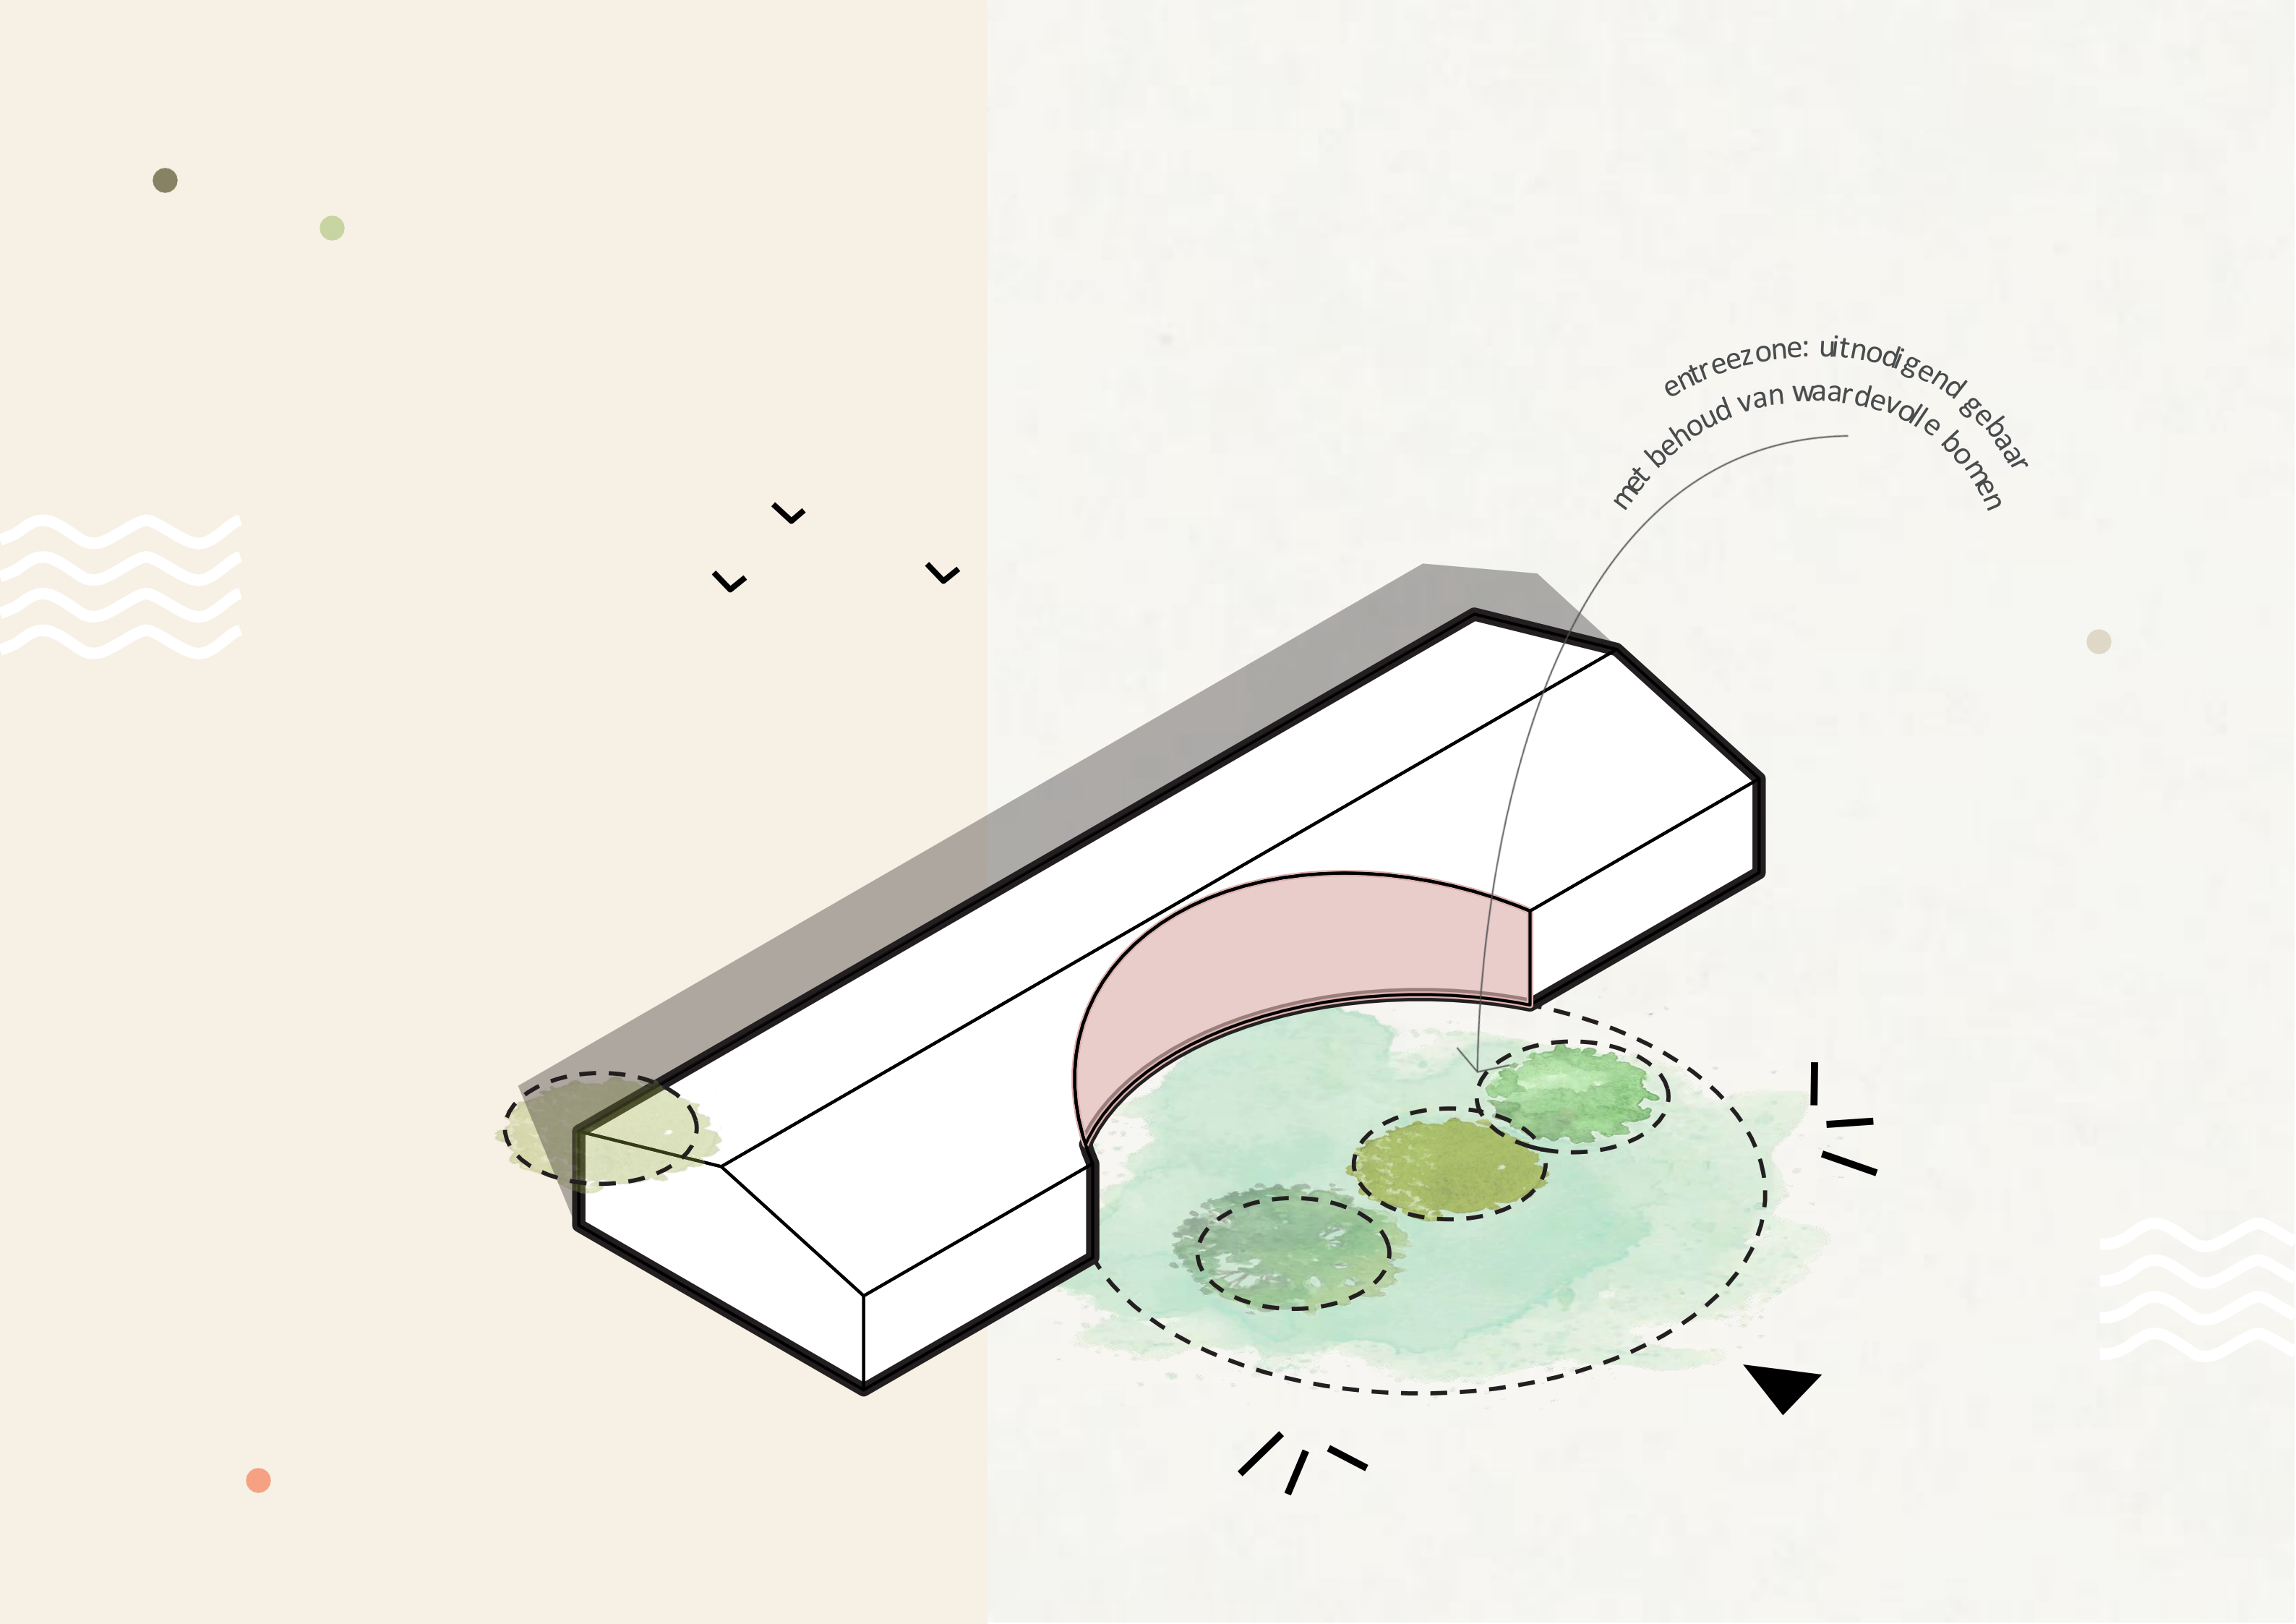


entreezone: uitnodigend gebaar
met behoud van waardevolle bomen





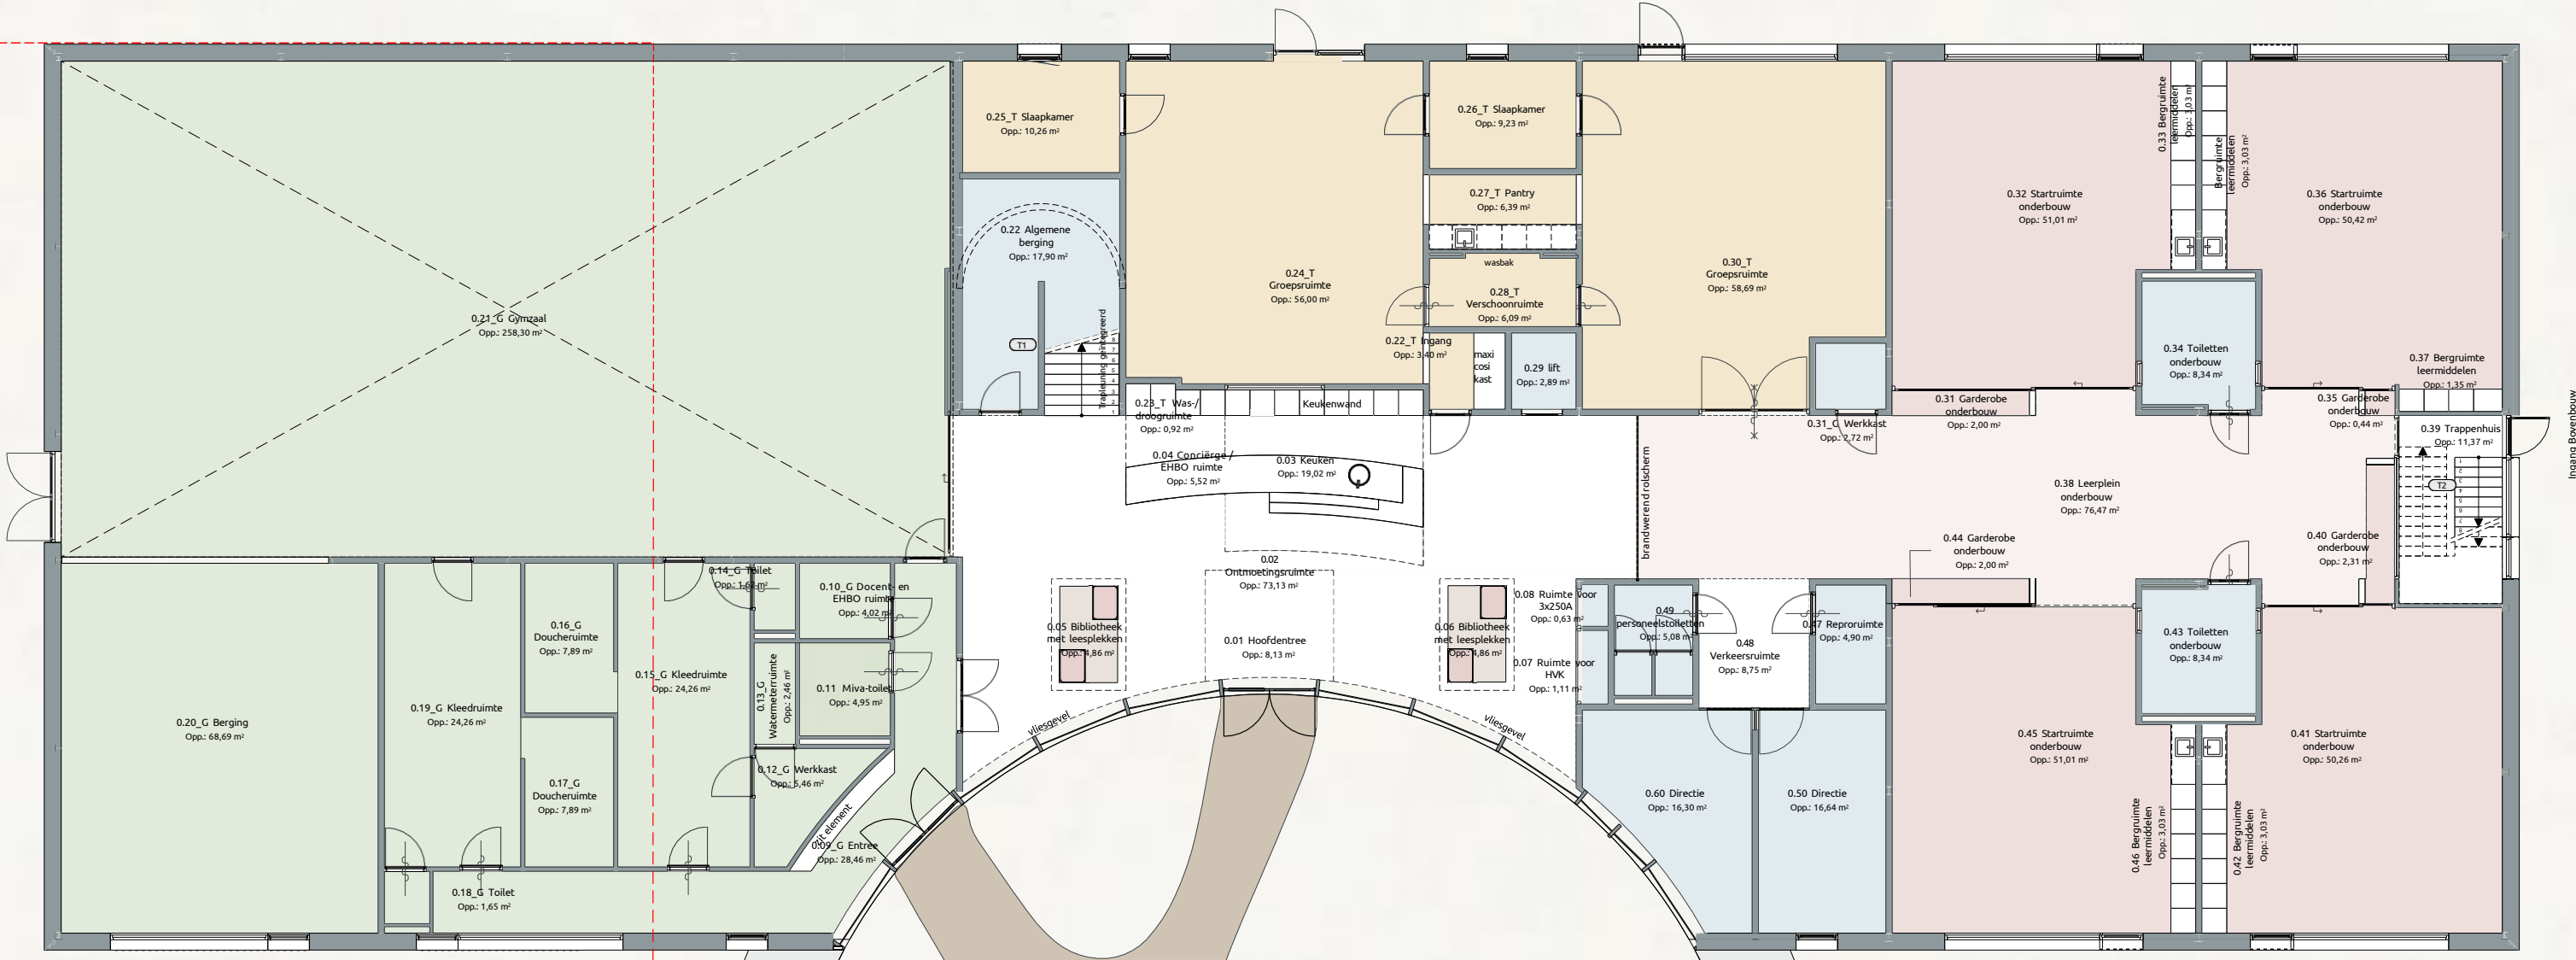

contour bestaande gymzaal

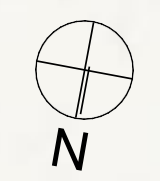

BG.

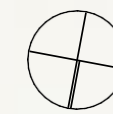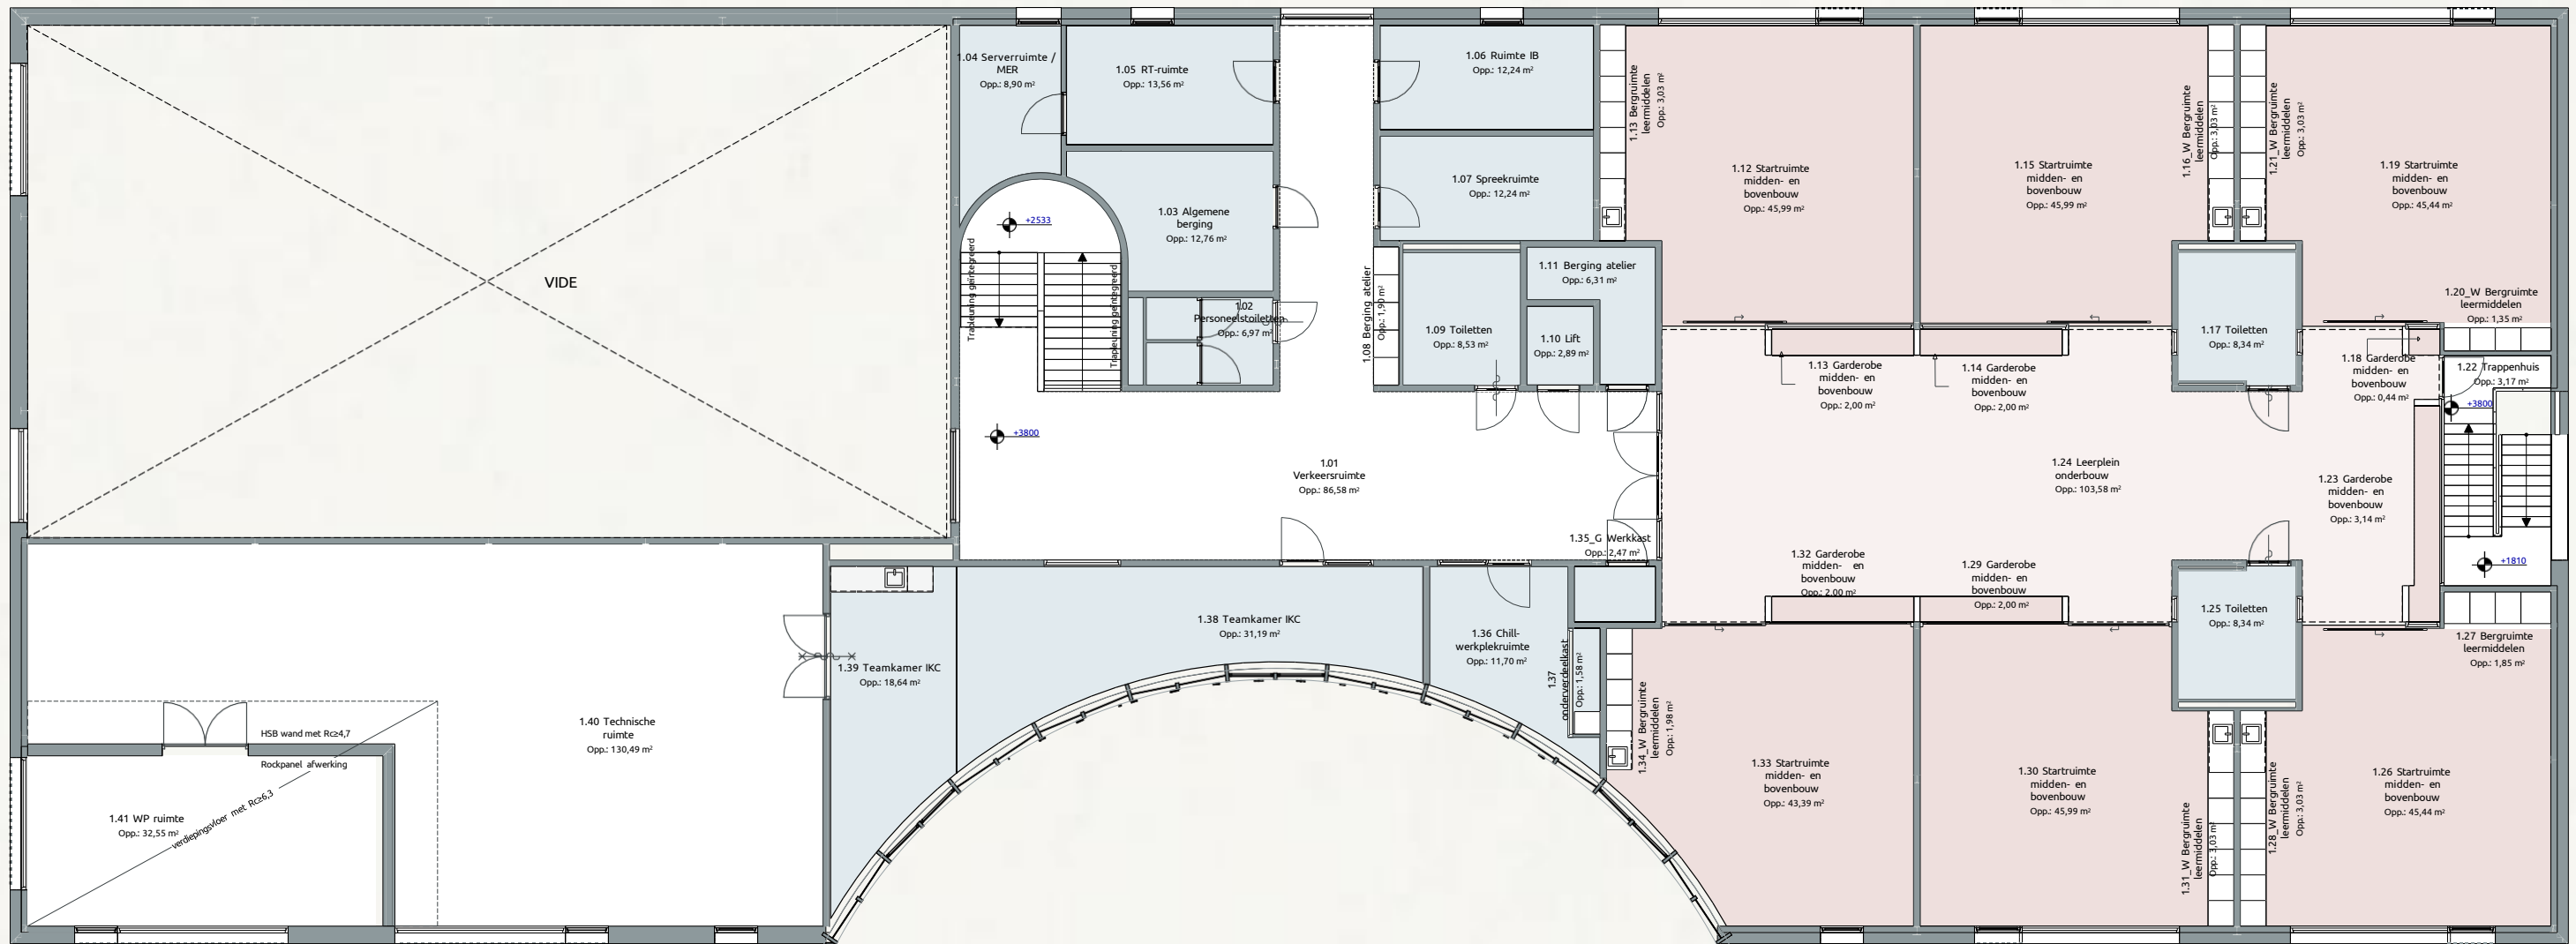

N

V1.



Gevels.



Noordgevel - 1:100


Gevels.



Zuidgevel - 1:100



Gevels.

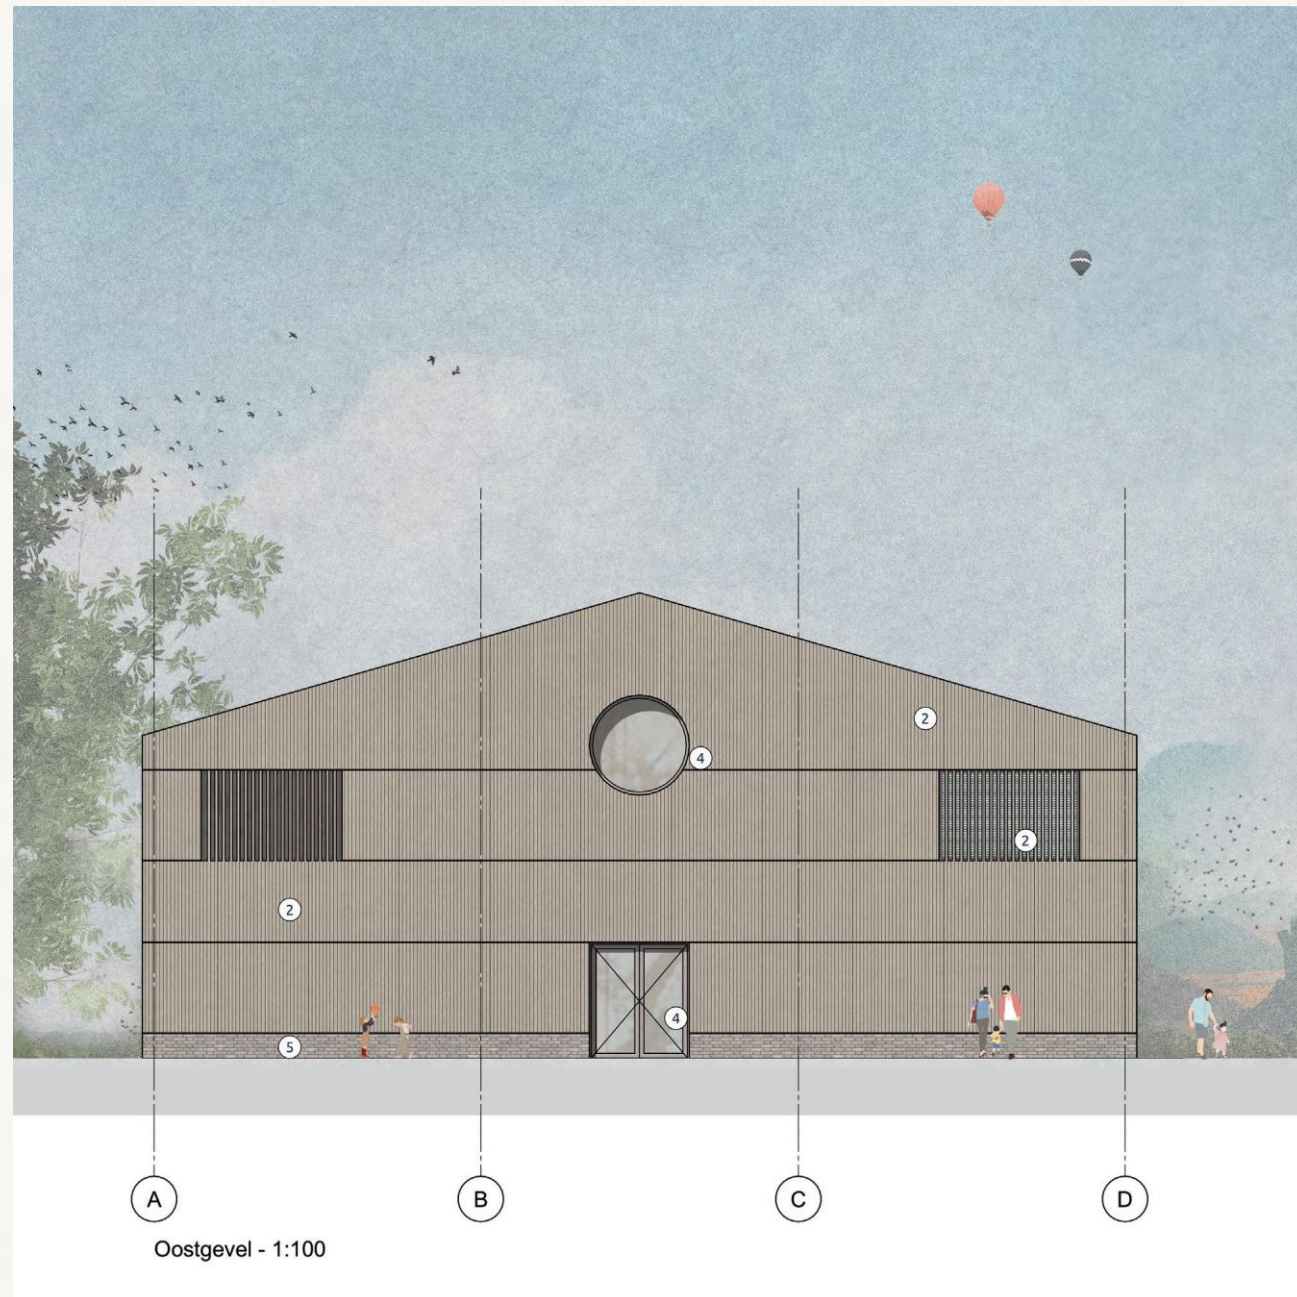





Strakke detaillering: aansluiting houten gevel op dakpannen



Rond raam zorgt voor vriendelijke schoolse uitstraling



Eigentijdse interpretatie van de schuur typologie: metselwerk plint met een houten gevel










Detailling.



Doorsnede.

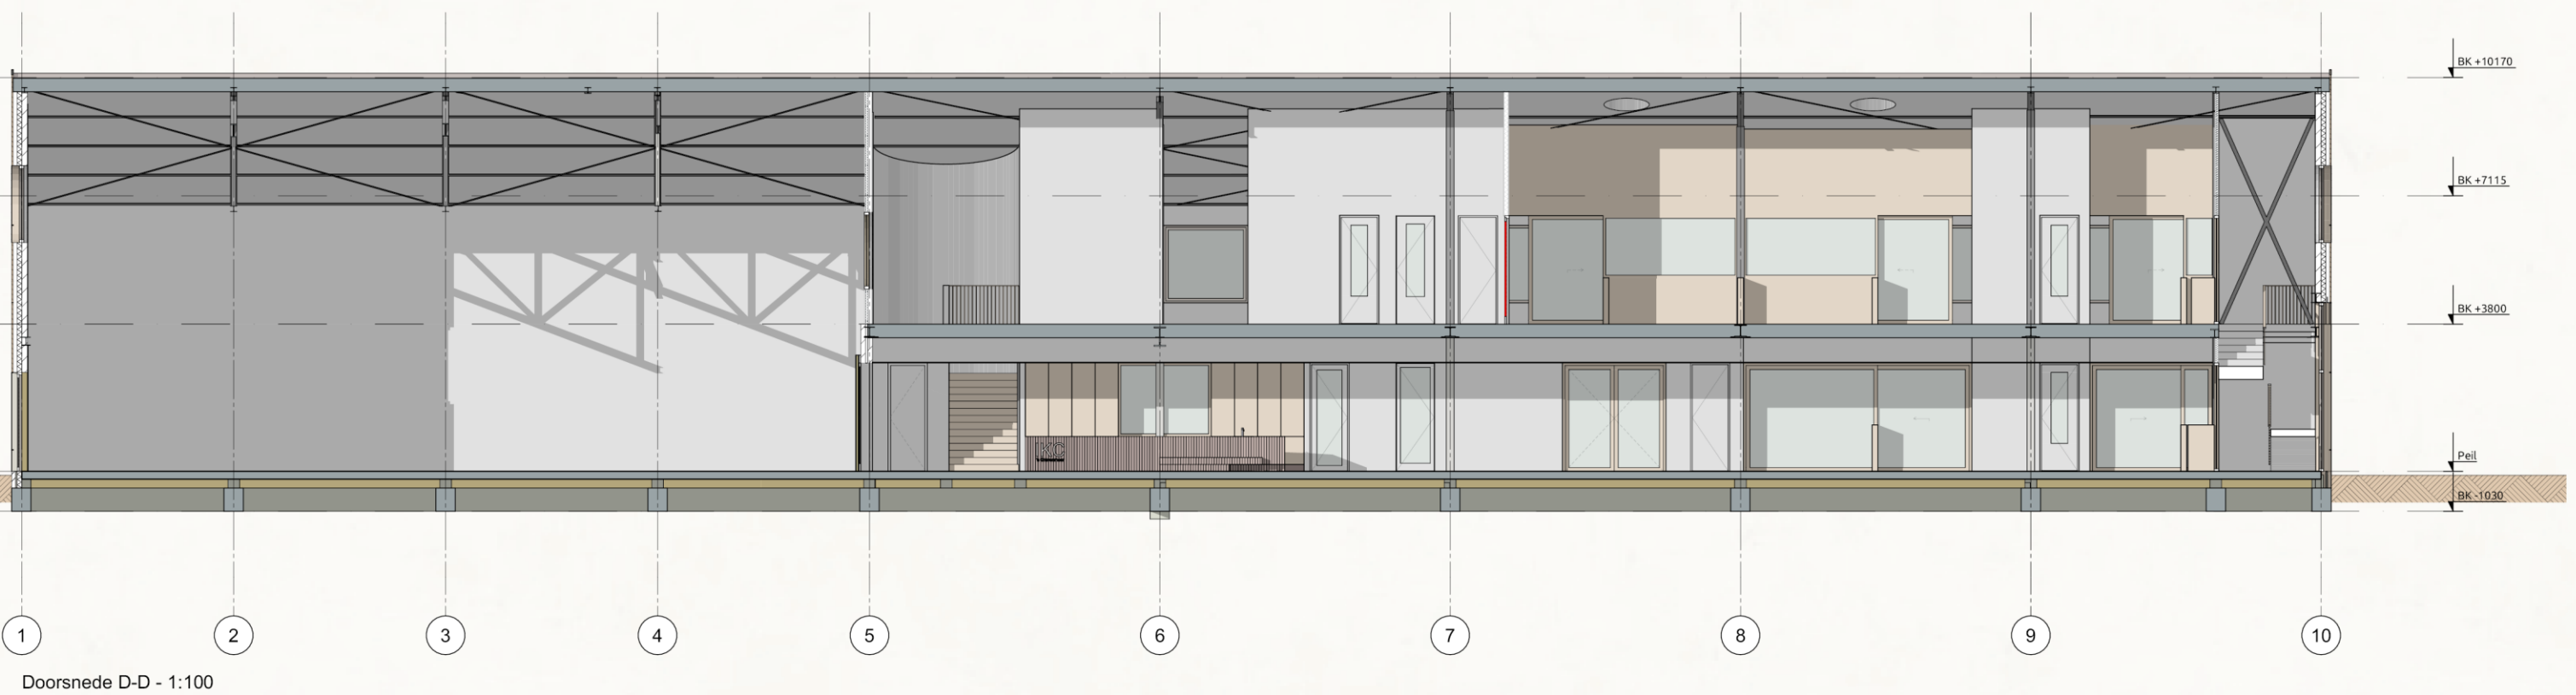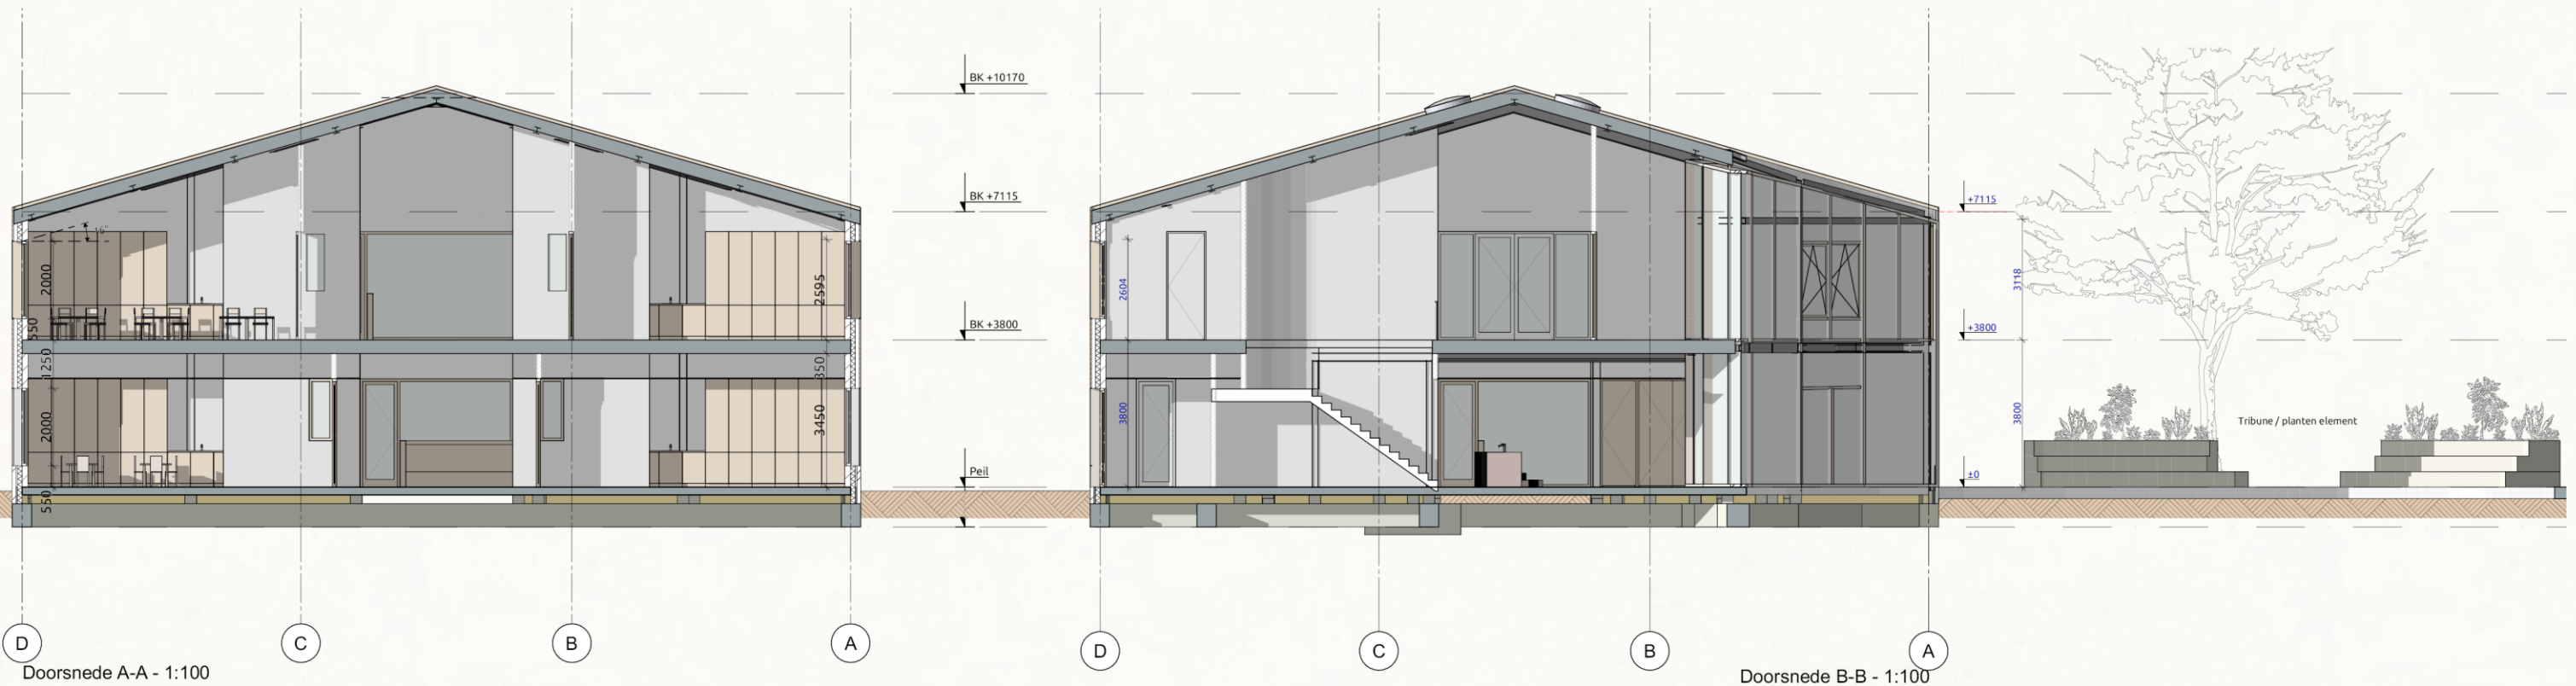


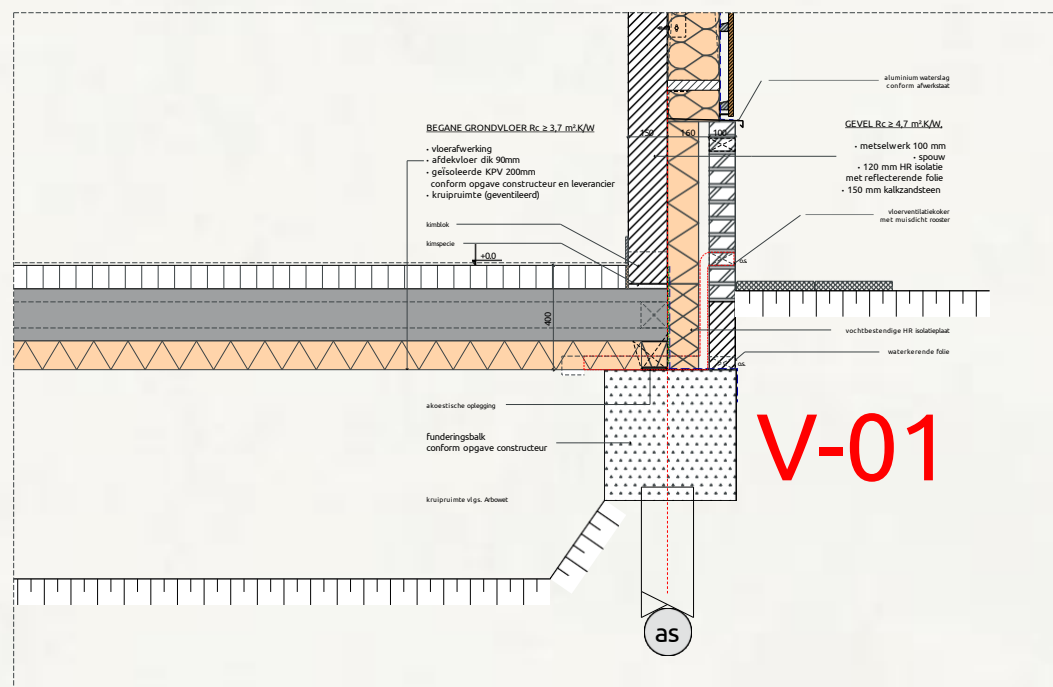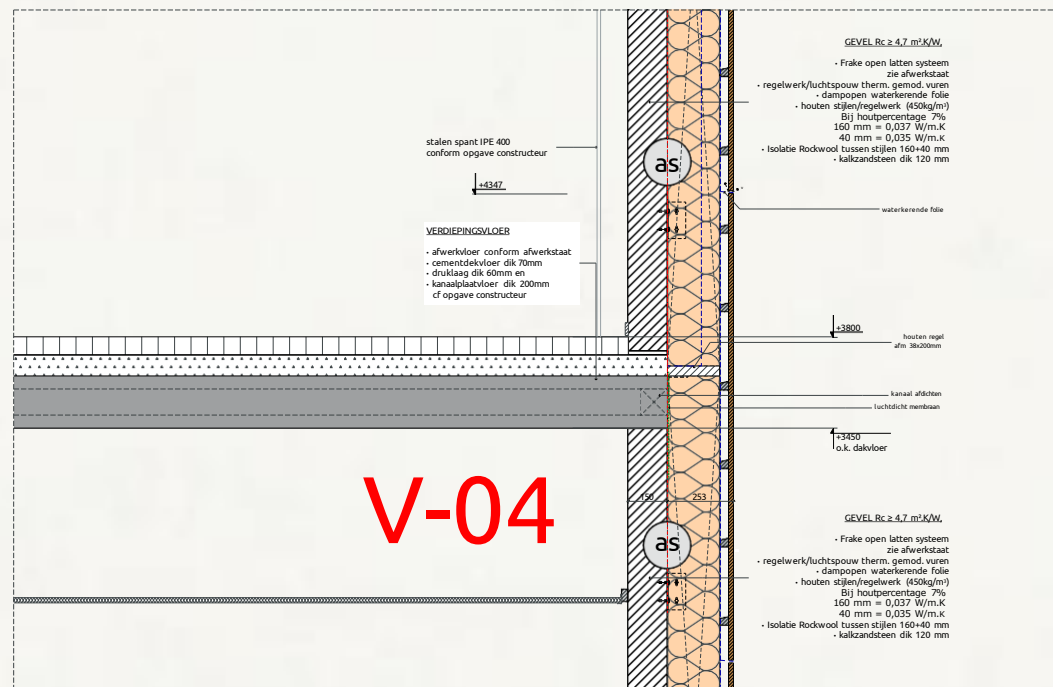
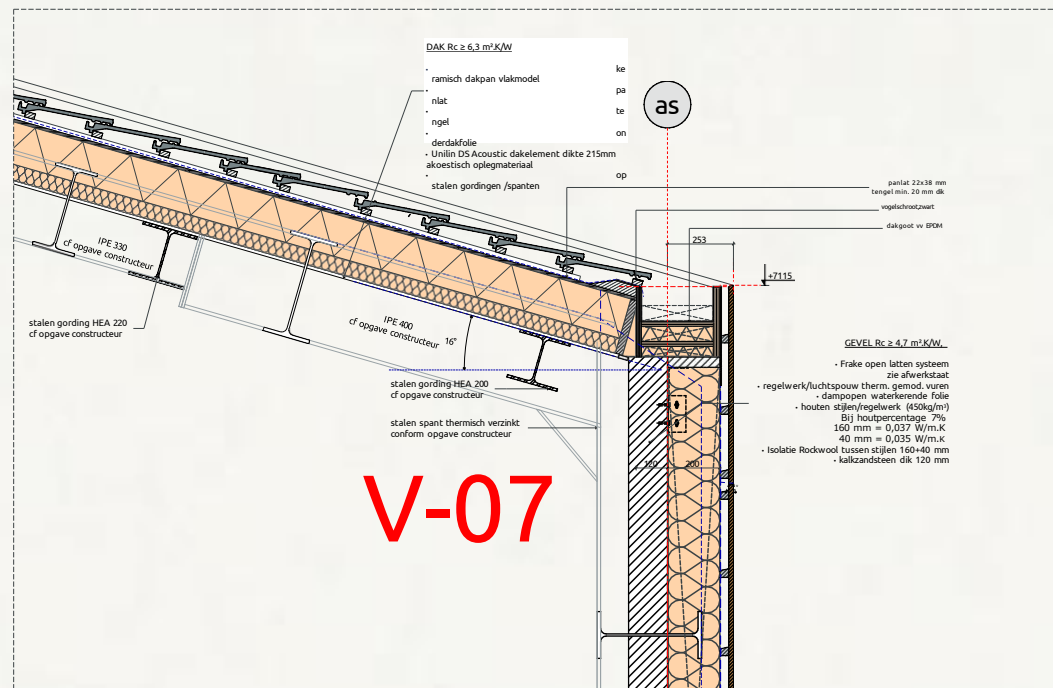


Gevel



Strakke detaillering: aansluiting houten gevel op dakpannen

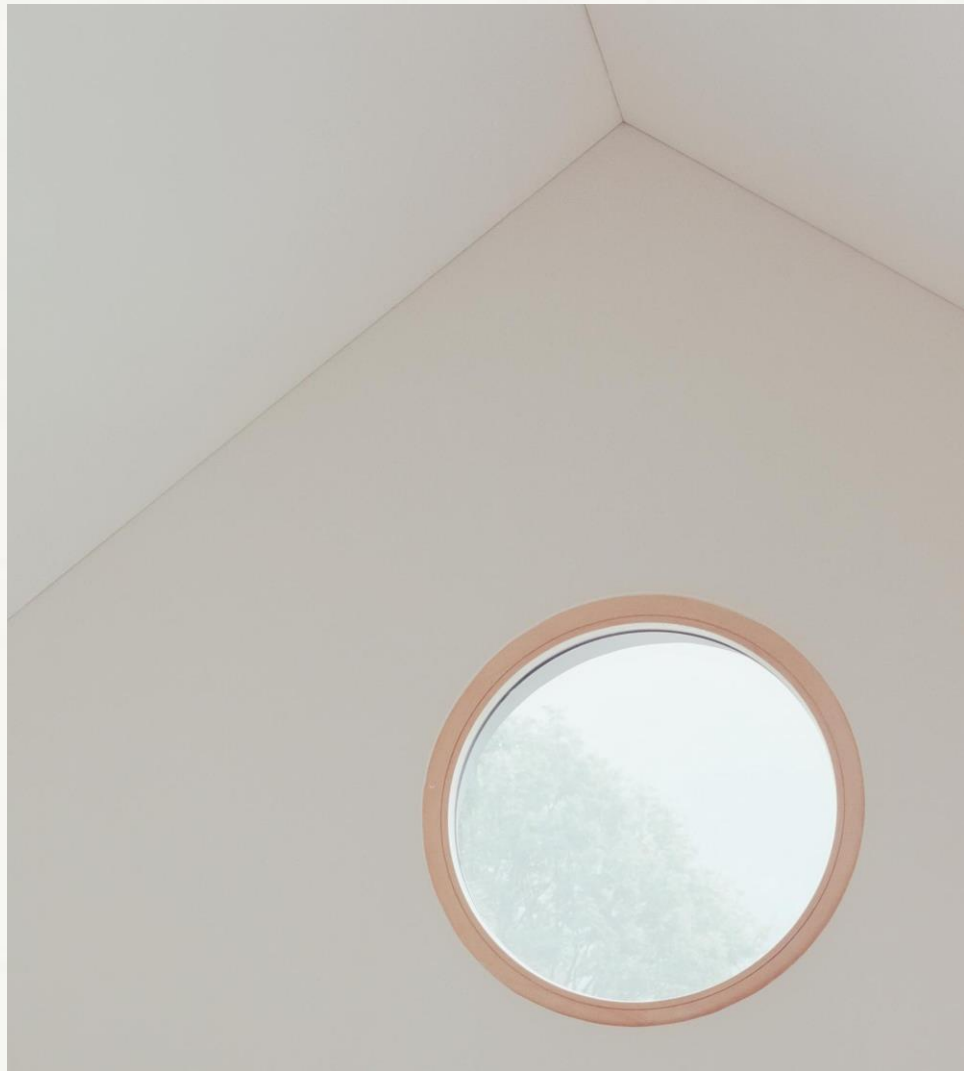

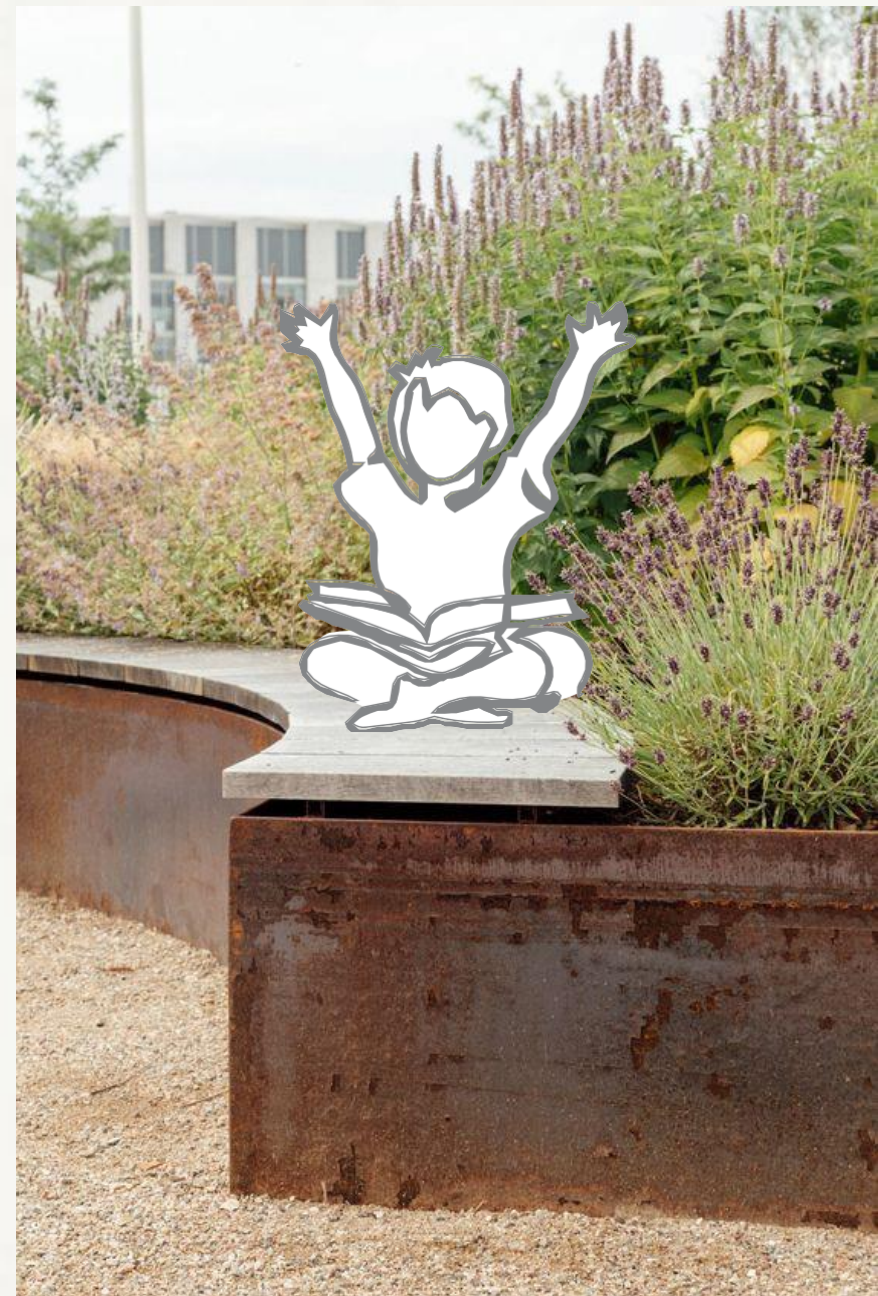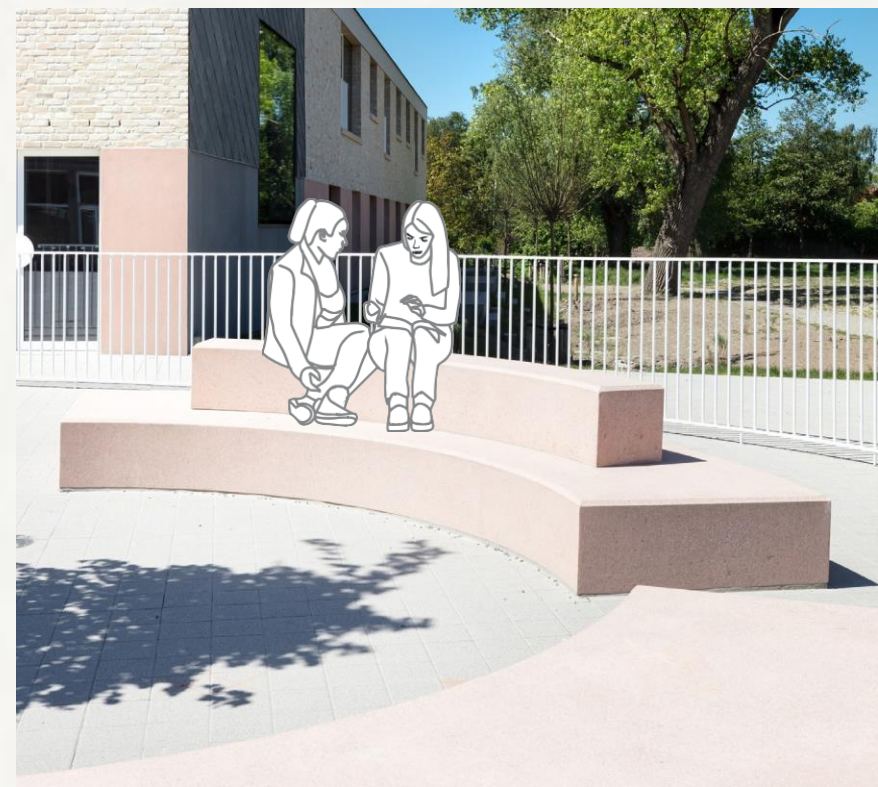





Project: IKC 's Gravenmoer
 Onderwerp: Indicatieve planning
 Bestand:
 Versie, d.d.: 2 d.d. 5-7-2024

OT=Ontwerpteam overleg (2wekelijks)
 PG=Projectgroep overleg
 GG=Gebruikergroep overleg
 SG=Stuurgroep overleg (einde fase)


Stappen	Verantw.	Duur
1 Gewijzigde kaderstelling vaststellen (PvE, startnotitie)	ICS & Gem.	3 weken
2 Herzien Voorontwerp (VO, bouwkundig, constructief)	Rienks	9 weken
3 Herzien Voorontwerp (VO, installaties, bouwfysisch, brandv.)	Innax	8 weken
4 Fasedocument VO	ICS	2 weken
5 Aanleveren stukken Griffie (8 maart 2024)	Gemeente	1 week
6 Besluitvorming, vaststellen VO (indiening college)	Stuurgroep	2 weken
7 Verwerken kaders in VO+	OT	2 weken
8 Raadsvergadering besluit VO (6 juni 2024)	Gemeente	1 week
9 Definitief Ontwerp (DO, bouwkundig, constructief, install., bouwf.,brandv.)	Rienks & Innax	13 weken
10 Fasedocument DO	ICS	2 weken
11 Besluitvorming, vaststellen DO	Stuurgroep	1 week
12 Omgevingsvergunning incl. bp wijziging	Gemeente	26 weken
13 Technische Ontwerp - Bestek (TO)	OT	9 weken
14 Fasedocument TO	ICS	2 weken
15 Besluitvorming, vaststellen TO	Stuurgroep	1 week
16 Selectie aanbesteding uitvoering (nationale/EU procedure)	Gemeente	10 weken
17 Gunning aanbesteding uitvoering (nationale/EU procedure)	Gemeente	16 weken

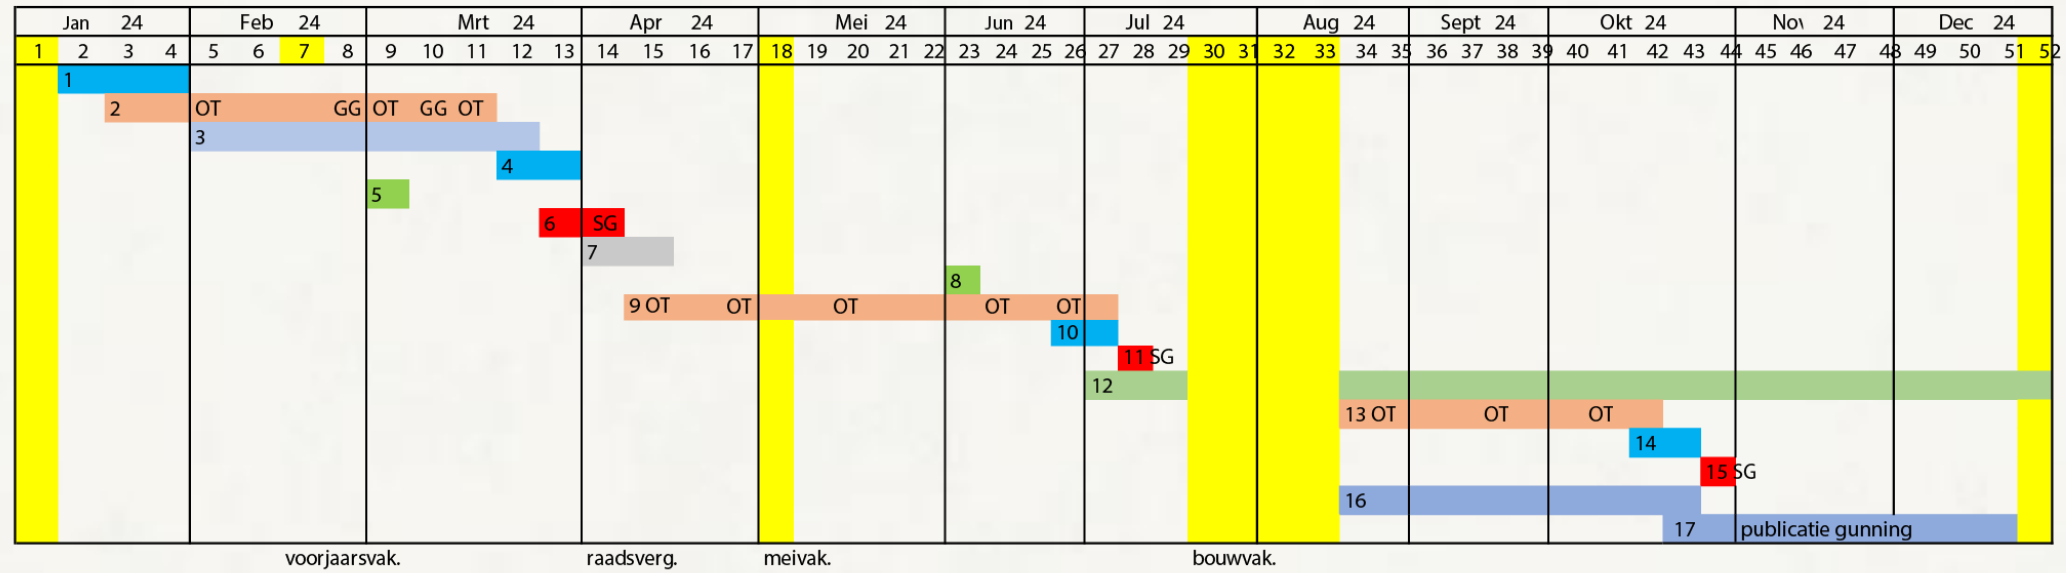

Stappen	Verantw.	Duur
12 Omgevingsvergunning incl. bp wijziging	Gemeente	26 weken
17 Gunning aanbesteding uitvoering (nationale/EU procedure)	Gemeente	16 weken
16 Uitvoeringsgereed Ontwerp (UO) t/m start bouw	OT / AANN	6 weken
17 Besluitvorming start bouw	Stuurgroep	1 week
18 Sloop gymzaal	Gem./AANN	6 weken
19 Realisatie	AANN	58 weken

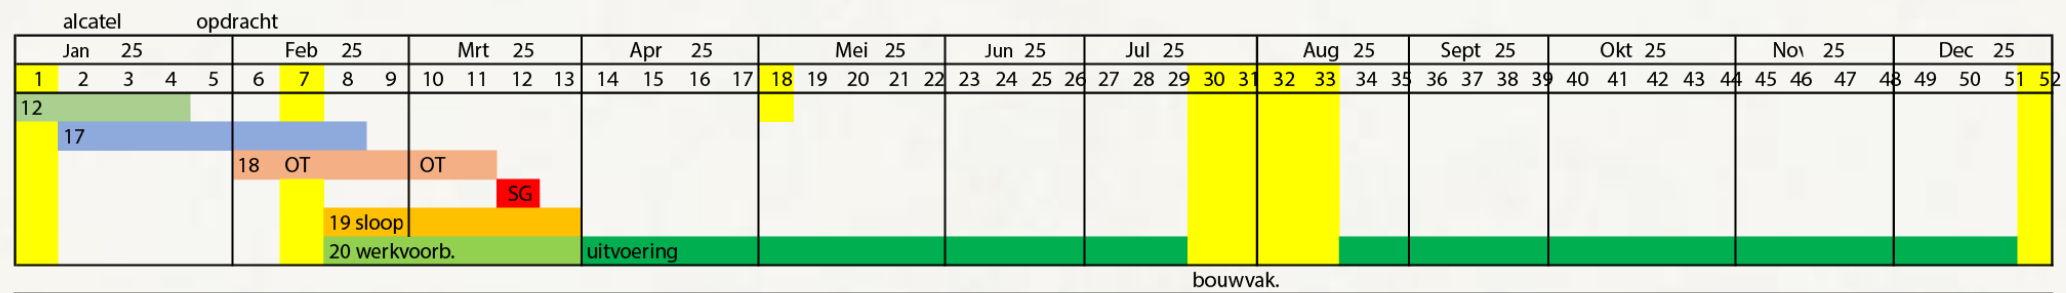

Stappen	Verantw.	Duur
19 Realisatie	AANN	58 weken
20 Nazorg	Allen	8 weken

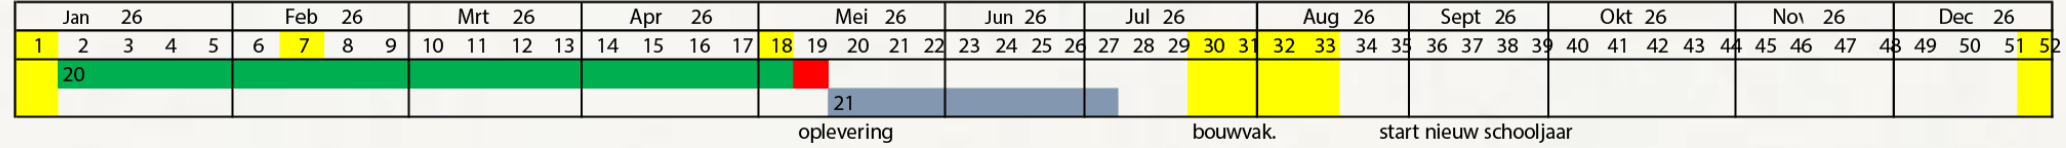

- Momenteel uitwerking TO t/m oktober 24
- Vergunning sept 24 t/m jan 25
- EU aanbesteding sept 24 t/m feb 25
- Sloop gymzaal feb 25 t/m maart 25
- Start uitvoering nieuwbouw april 25 t/m mei/jun 26
- Inrichting en inhuizing scholen jun 26 t/m start ingebruikname nieuwe schooljaar aug 26

IKC 'S GRAVENMOEDER & RIENKOPPE

ARCHITECTS

FUTUREPROOF

